


Главный фасад




Дворовой фасад




Боковой фасад

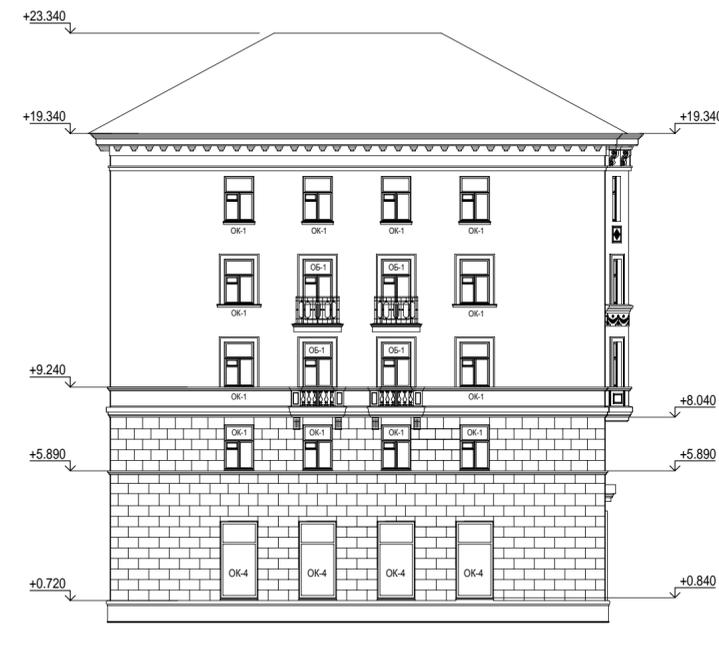

План БТИ первого этажа

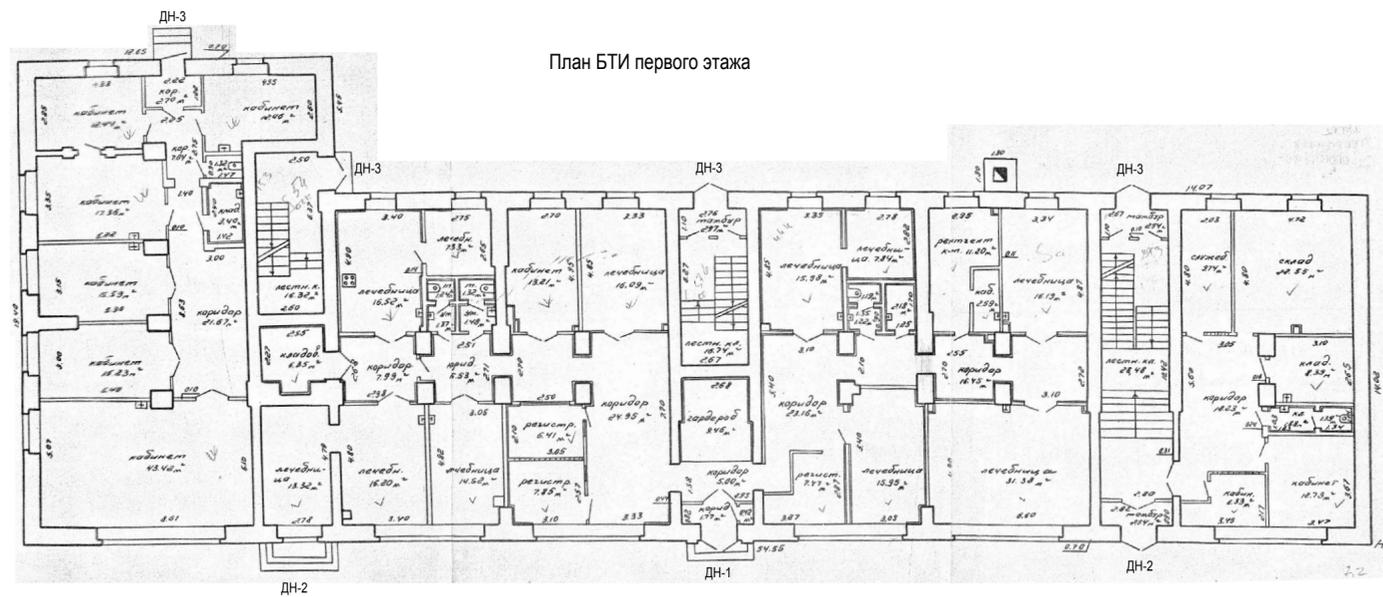

План БТИ третьего этажа

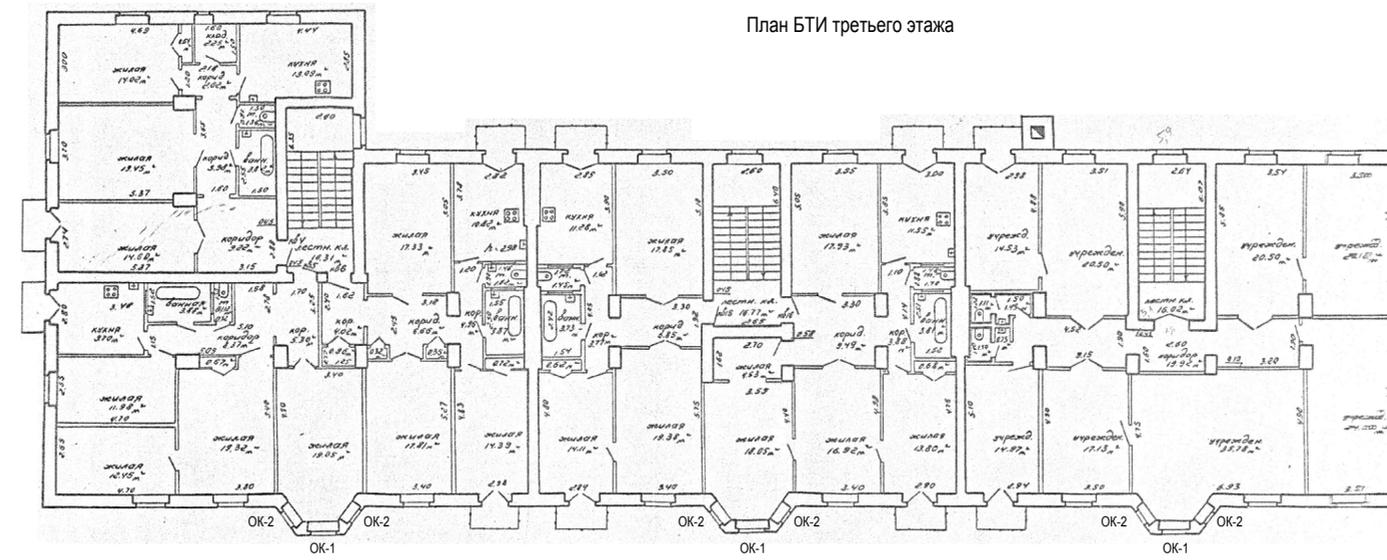

1. При дальнейшей разработке проектной документации дополнительно выполнить обследование по проемам первого этажа дворового фасада с целью определения аутентичных габаритов оконных и дверных проемов.

2.09-18 КНИ					
Замена оконных и дверных заполнений зданий № 3,5 по ул. Ленинградская, № 8 по ул. Короткевича, № 9,13 по ул. Московская, № 16 по ул. Чапаева					
Изм	№ уч	Лист	№ док	Подпись	Дата
Ул. Московская, 13				Стадия	Лист
Графическая реконструкция фасадов				ЭП	32
				ИП Вашкевич А.С. УНП 192979912	

Инв. № подл.

Подп. и дата

Взам. инв. №