


Ситуационная схема

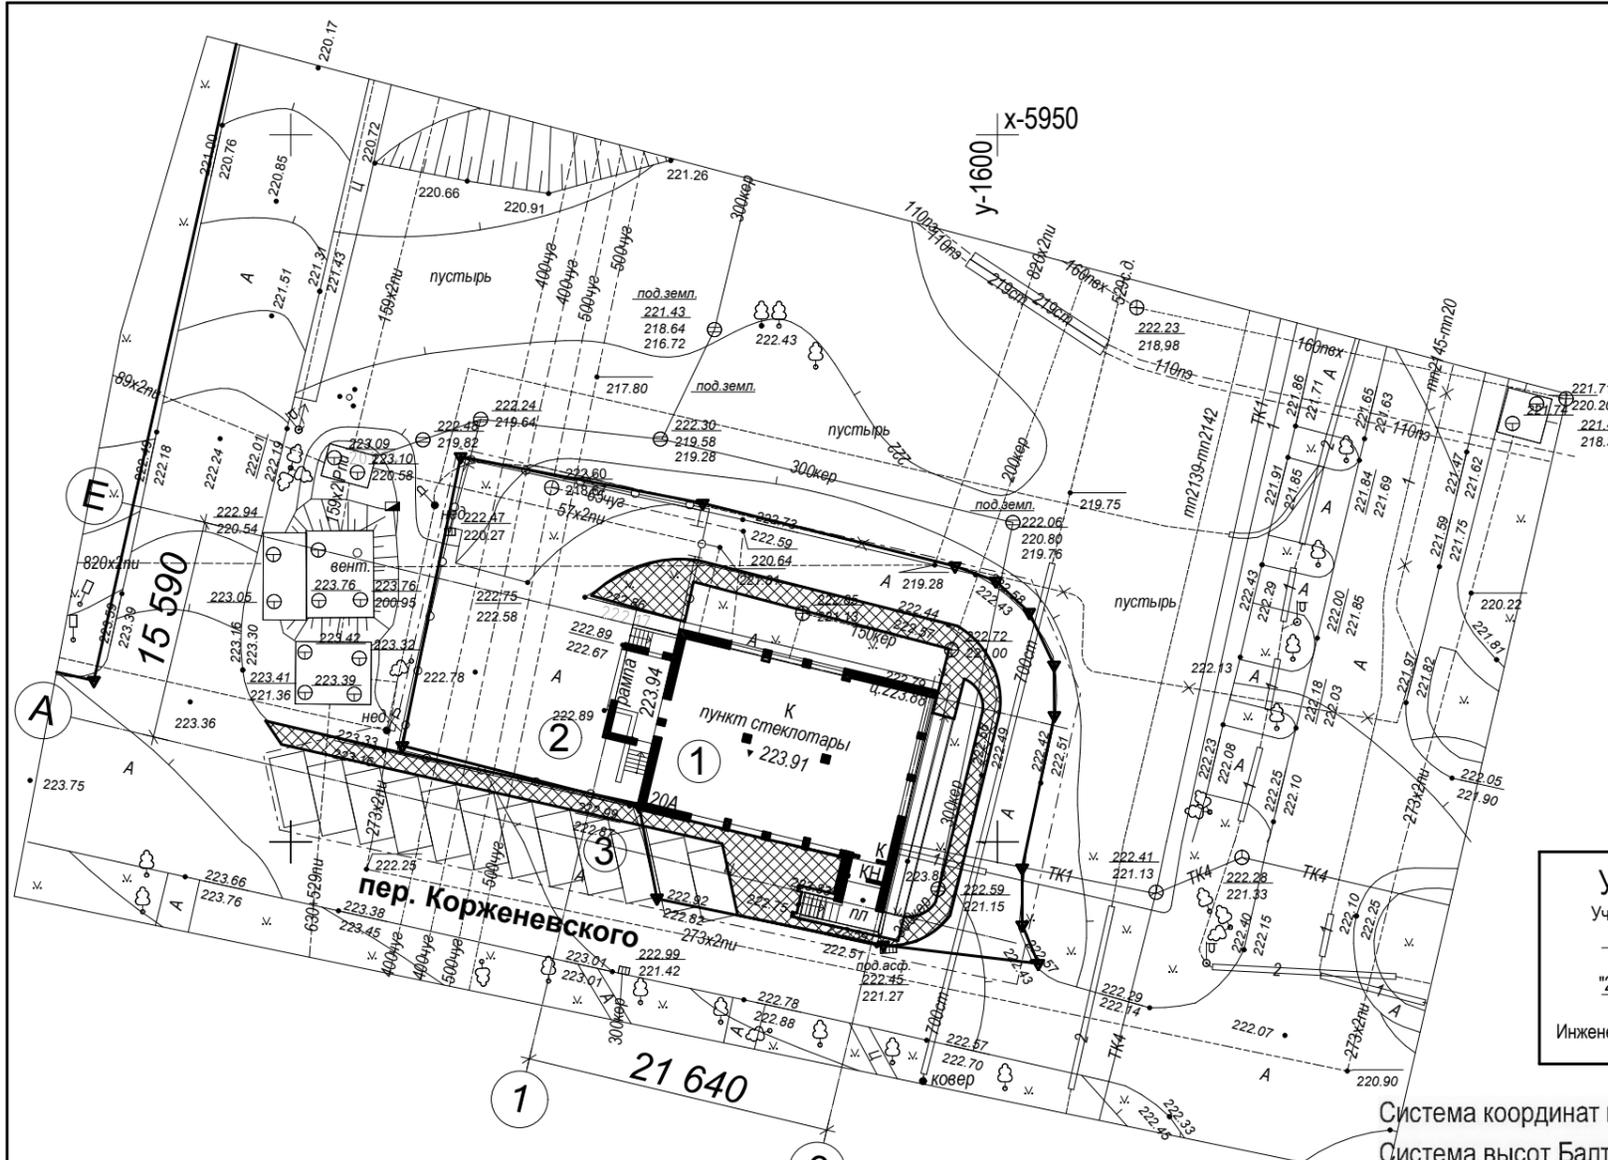

УП "Белгеоком"
 Участки землепользования
 нанесены
 "21" сентября 2018
 Инженер *Семкина Е.С.*

КУП «Минский городской центр
 инжиниринговых услуг»
 Копия дежурного плана г.Минска
 Обновление дежурного плана выполнено
 7989 09 2018 г.
 Начальник отдела формирования и ведения
 фонда материалов инженерных изысканий
Балакан А.Г.
 (Ф.И.О.)

Система координат г.Минска
 Система высот Балтийская Разрешение № 7989 от 02.08.2018 г. Пл.: -6-2; 14, -7-2; 2

Экспликация зданий и сооружений

- Здание реконструируемого магазина
- Территория реконструируемого магазина
- Парковка на 12 м/м

Условные обозначения

- 1. граница участка
- 2. забор (существующий)

						18-09			
						"Реконструкция здания неустановленного назначения под здание специализированное розничной торговли по адресу: г. Минск, пер.Корженевского,20а"			
Изм.	Кол.уч.	Лист	N док.	Подпись	Дата	ОАО "Живинка"	Стадия	Лист	Листов
Директор							1	1	
Нач.партии									
Исполнит.	Епифанцев А.В.			<i>Епифанцев А.В.</i>	09.18г.				
Исполнит.									
Корректор						ИНЖЕНЕРНО-ТОПОГРАФИЧЕСКИЙ ПЛАН М 1:500	ИП Епифанцев А.В. +37529 666 41 65		
Норм.контр.						ВЫСОТА СЕЧЕНИЯ РЕЛЬЕФА 0.5 М			
						15-08/18-AP			
						Реконструкция здания неустановленного назначения под здание специализированное розничной торговли по пер. Корженевского, 20а в г. Минске			
Изм.	Кол.уч.	Лист	N док.	Подпись	Дата		Стадия	Лист	Листов
Разраб.	Лесковец			<i>Лесковец</i>	09.18		Э	3	
Пров.	Грушевич				09.18				
Н. контр.	Мазурин				09.18	Схема генерального плана	ООО "БелАктивПроект"		