


ул. И. Луцкевича, 32


ООО «Хэлли Планет»
СОГЛАСОВАНО

отдел перепланировок
«11» 04 2024 г.

Сурган В.В.
Инж.

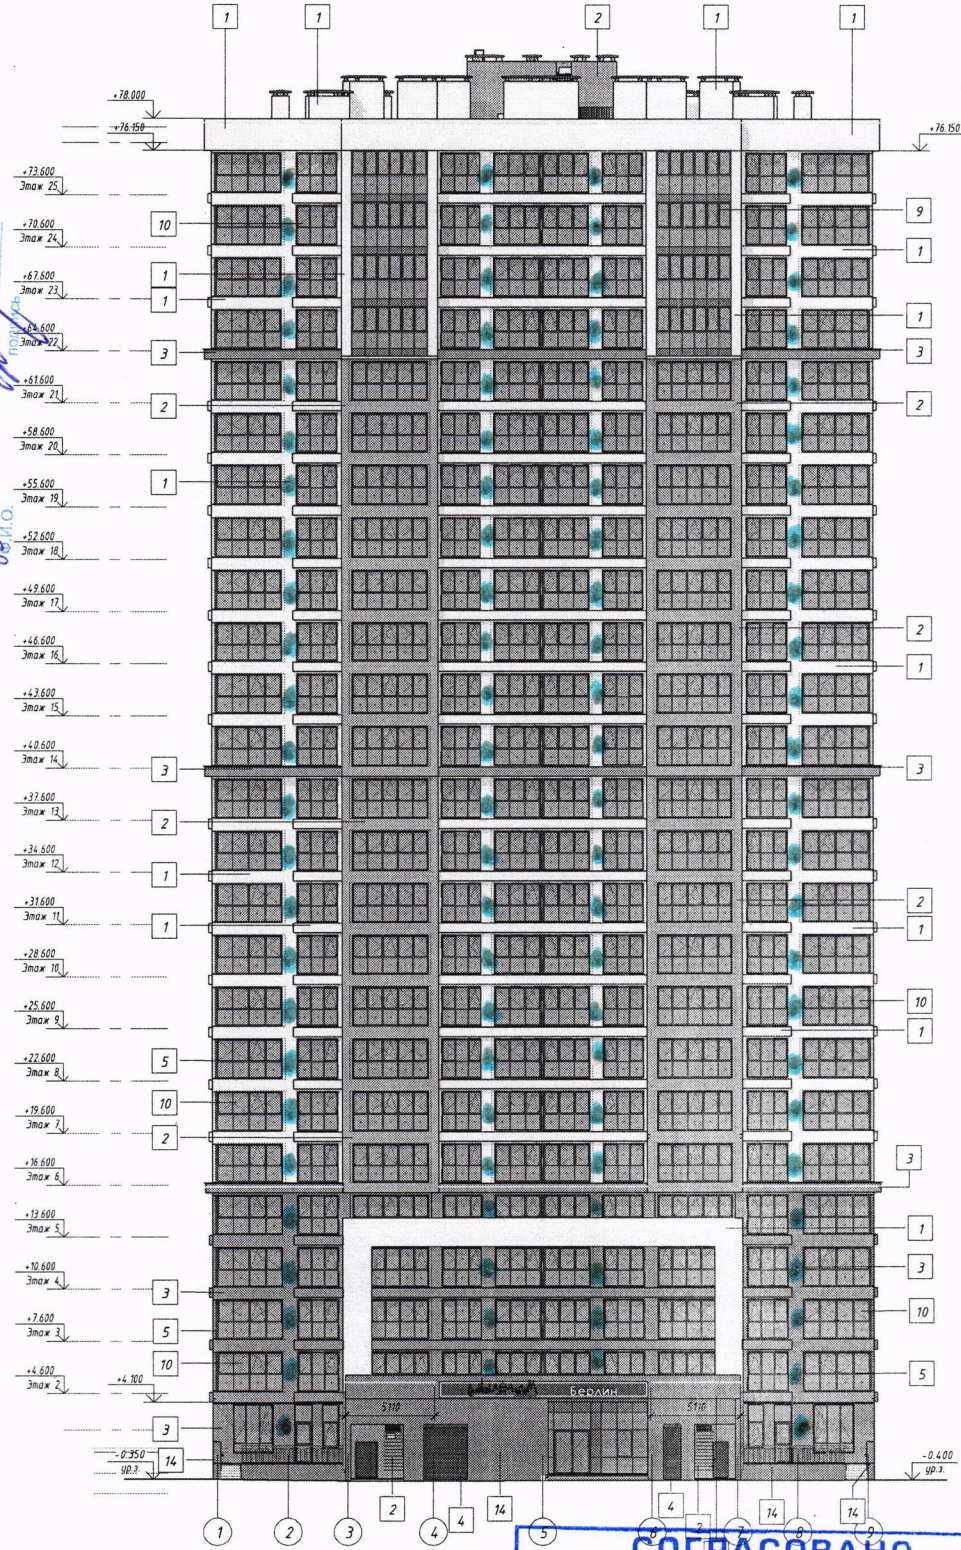

Фрагмент плана 1 этажа в осях А/3-7

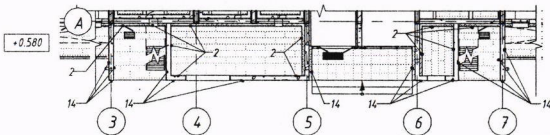

- подсветка лентой по фасаду

СОГЛАСОВАНО
Зам. начальника управления по архитектуре и строительству
администрации Октябрьского района г. Минска
«16» 04 2024 г.
И.И. Ивашкин

				7-12.12.5 - AP.1				
1	Зам.	И.И. Ивашкин	09.22	Экспериментальный многофункциональный комплекс "Минск-12" 12-я очередь строительства. Проект застройки				
Изм.	Квал.ч.	Лист	№ док.	Подпись	Дата			
ГМП	Сokolov				05.21			
ГАП	Бандарюкова				05.21			
Утвердил	Сokolov				05.21			
Проверил	Пересечкин				05.21			
Разработал	Бандарюкова				05.21			
Н.контр.	Бандарюкова				05.21			
				Жилой дом №12.5 по з/п.		Стадия	Лист	Листов
				Фасад 1-9 Цветовое решение		С	21	10
						ИООО "Дана Астро"		


Водотведение конденсата наружного блока кондиционера выполнять через систему канализации квартиры. Установка декоративного короба (экрана) для наружного блока кондиционера должна соответствовать цвету фасада здания. Установка спутниковых антенн предусмотрена на кровле.

Согласовано

Имя, № пола, Подл. и дата, Взам. инв. №

г. И. Лученка, 32

Создано: **Водосведение конденсата наружного блока кондиционера выполнять через систему канализации квартиры. Установка декоративного короба (экрана) для наружного блока кондиционера должна соответствовать цвету фасада здания. Установка спутниковых антенн предусмотрена на кровле.**

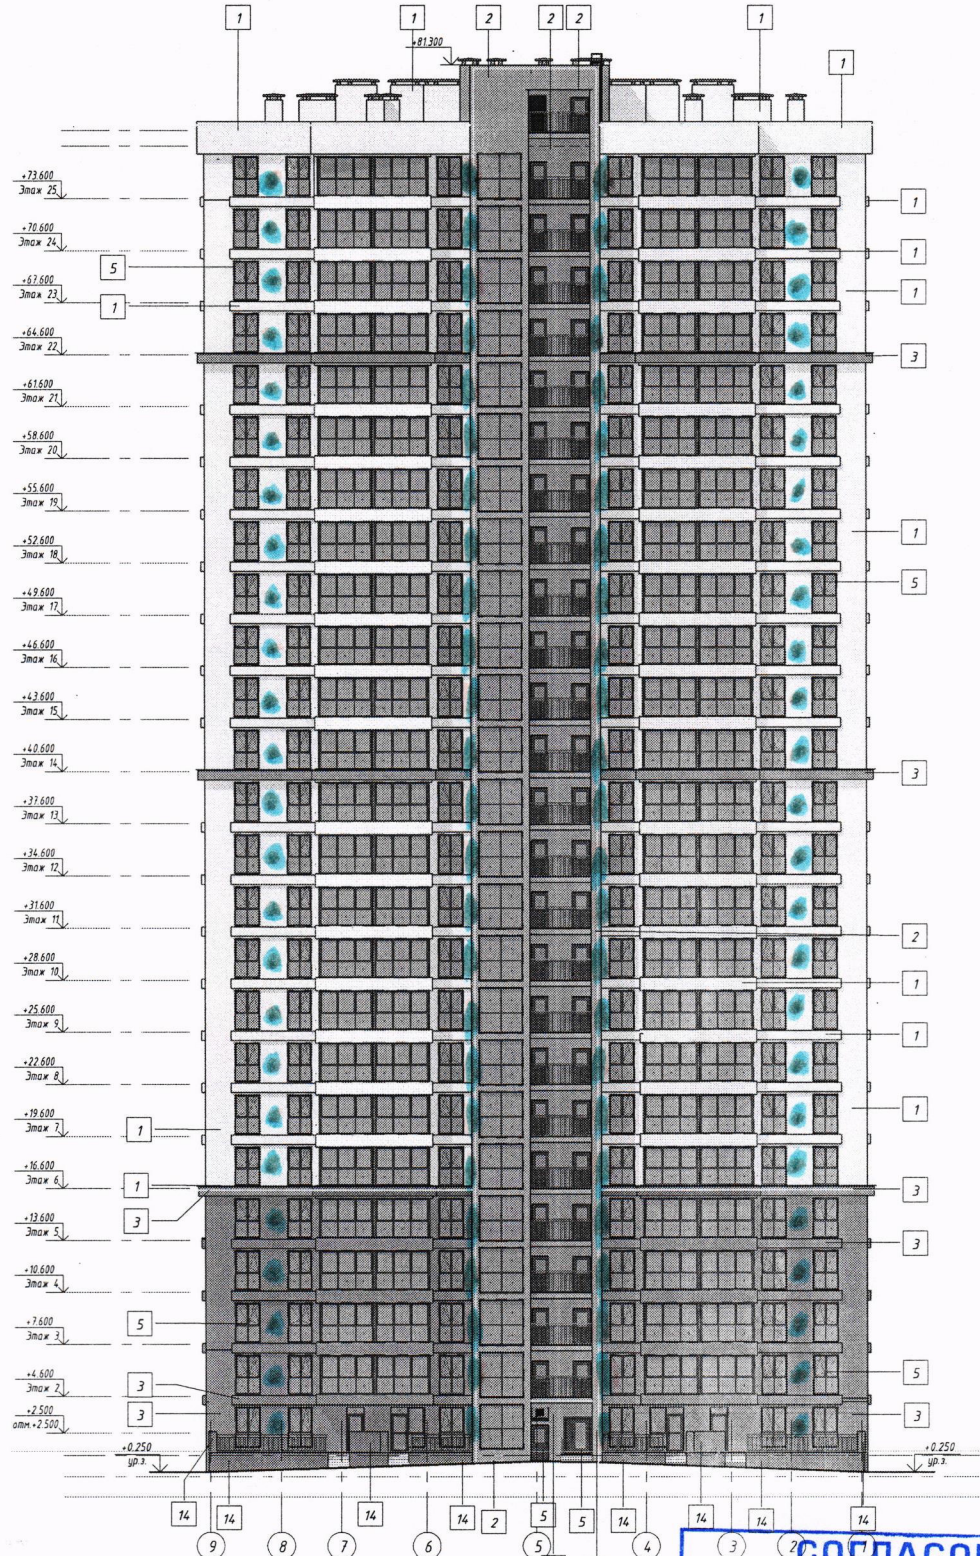

ООО «Хэппи Планет»
СОГЛАСОВАНО

отдел перепланировок
«11» 04 2024 г.

Сурган В.В.
подписка
И.О.


СОГЛАСОВАНО
Зам. начальника управления по архитектуре и строительству
администрации Октябрьского района г. Минска
«16» 04 2024 г.
1. Ведомость наружной отделки фасадов

				7-12.12.5 - AP.1		
1	Зам.	09.22		Экспериментальный многофункциональный комплекс "Минск-Мир"		
Изм.	Кол.чч	Лист	№ док.	Прод.кв.	Дата	12-я очередь строительства. Проект застройки.
ГАП	Савалов	06.21				Жилой дом №12.5 по з/п.
ГАП	Бандарко	06.21				Стадия Лист Листов
Утвердил	Савалов	06.21		С	21	
Проверил	Пересечкин	06.21		Фасад 9-1. Цветовое решение.		
Разработал	Бандарко	06.21		ИООО "Дана Астра"		
Н.контр	Бандарко	06.21				


ул. И. Лученка, 32

Водосведение конденсата наружного блока кондиционера выполнять через систему канализации квартиры. Установка декоративного короба (экрана) для наружного блока кондиционера должна соответствовать цвету фасада здания. Установка спутниковых антенн предусмотрена на кровле.

Фасад А-Г. Цветовое решение

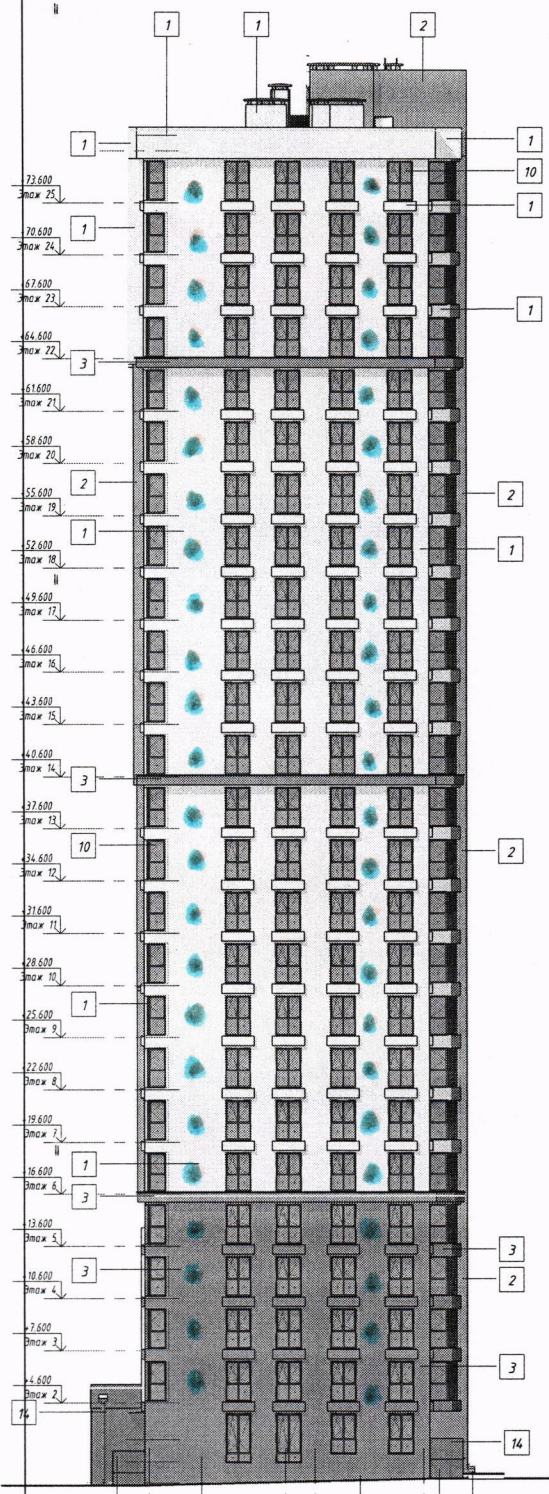

Фасад Г-А. Цветовое решение

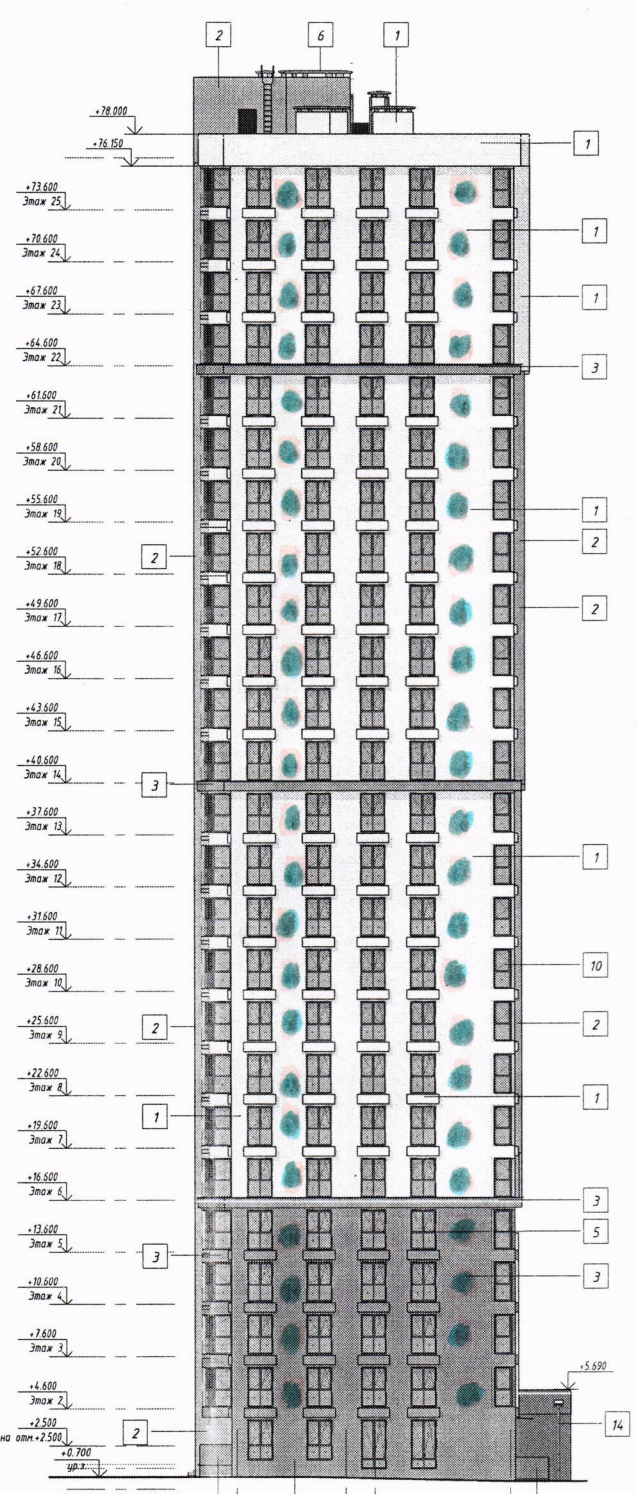

ООО «Хэппи Планет»
 СОГЛАСОВАНО
 отдел перепланировок
 «11» 04 2024 г.
 Сурани В.В.

СОГЛАСОВАНО
 Зам. начальника управления по архитектуре и строительству
 администрации Октябрьского района г. Минск
 « 26 » 04 2024
 1. ведомость наружной отделки фасадов

				7-12.12.5 - AP.1		
				Экспериментальный многофункциональный комплекс "Минск-Мир"		
				12-я очередь строительства Проект застройки		
Изм.	Кол.ч.	Лист	№ док.	Подпись	Дата	
ГМП			Соголов		06.21	
ГАП			Бандаркова		06.21	
Утвердил			Соголов		06.21	
Проверил			Пересечский		06.21	
Разработал			Бандаркова		06.21	
Н.контр.			Бандаркова		06.21	
				Жилой дом №12.5 по з/п		Стадия
				Фасады в осях А-Г и Г-А. Цветовое решение		Лист
						Листов
						С 23
						ИООО "Дана Астра"