


ул. Теслак 18.

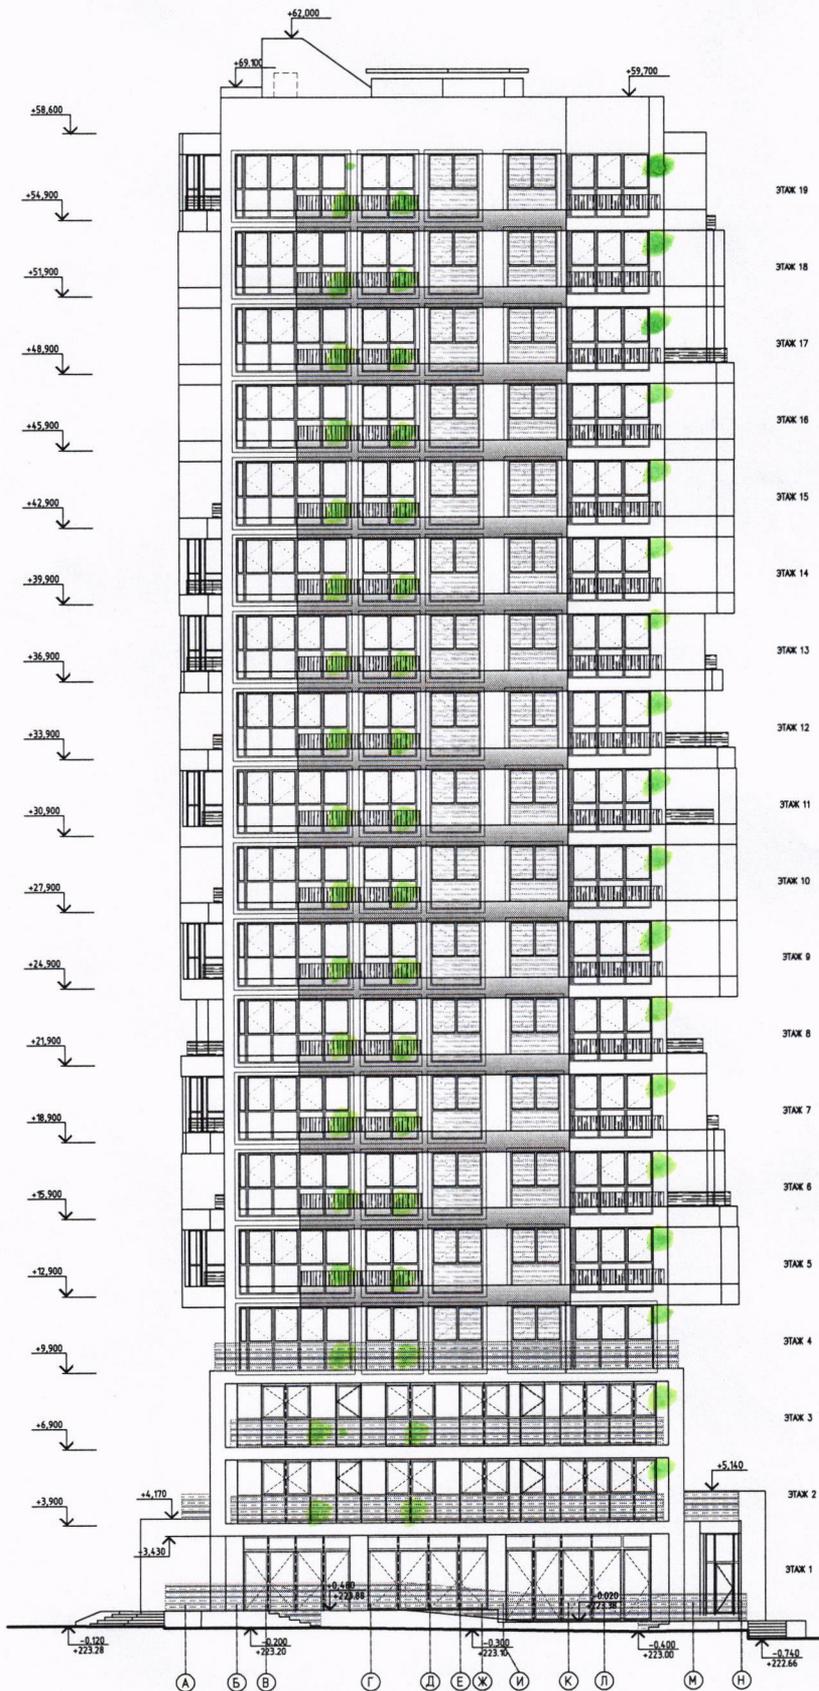

Водоотведение конденсата внешнего блока кондиционера выполнять через систему канализации квартиры. Установка декоративного короба (экрана) для наружного блока кондиционера должна соответствовать цвету фасада здания. Установка спутниковых антенн предусмотрена на кровле.

СОГЛАСОВАНО
 Зам. начальника управления по архитектуре и строительству администрации Октябрьского района г. Минска
 «18» 02 2022 г.
 [Signature]

СОГЛАСОВАНО
 ООО «Дубай Проперти Менеджмент»
 Начальник участка
 «18» 02 22 г.
 М.А.Чернышев

Ведомость отделки фасадов смотри комплект чертежей АР 3.


Имя	Коп. ун.	Лист	№ док.	Получил	Дата	
АВТОР ПРОЕКТА	Димитрий Оля		02.19			
ГИП	Орлова Е.А.		05.19			
ГИП	Сервицкий И.А.		05.19			
ДИРЕКТОР ГР.	Литово Петер		05.19			
Разработал	Мясоева		05.19			
Норм. контр.	Литово Петер		05.19			

Жилой дом №22.5 по г/п. Страниц 26 Листов 26
 Фасад в осях А-Н ИООО "Дана Астра"


СОГЛАСОВАНО

Зам. начальника управления по архитектуре и строительству
администрации Октябрьского района г. Минска

«18» *авг* 2022 г.

М.А. Карев

д.ч. Темпл 18.

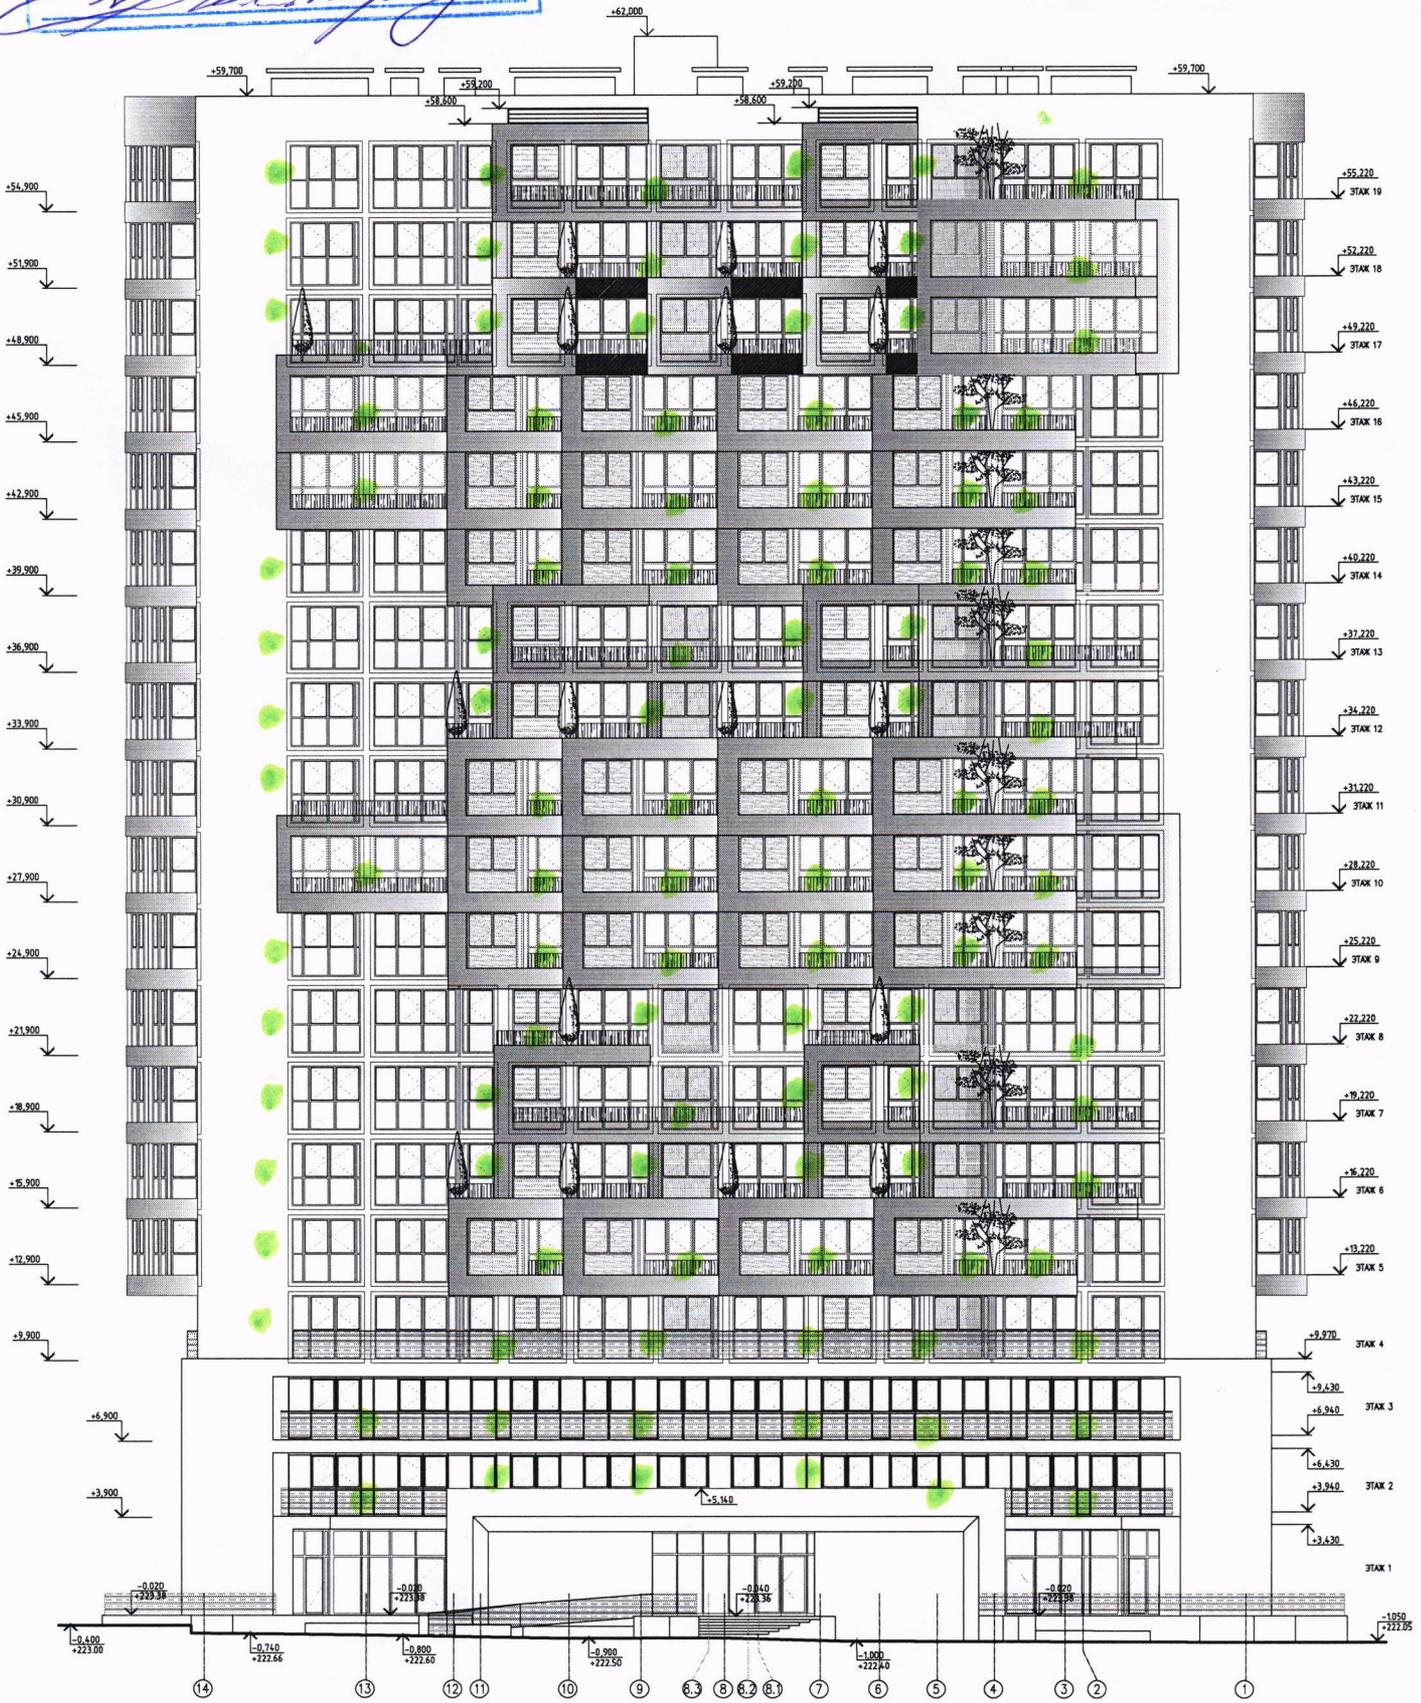

СОГЛАСОВАНО
 ООО «Дубай Проперти Менеджмент»
 Начальник участка
 «18» *авг* 2022 г.
М.А. Чернышев

Ведомость отделки фасадов смотри комплект чертежей АР 3.


7-08.22.5- АР1				
«Экспериментальный многофункциональный комплекс «Минск-Мир». Проект застройки 8-й очереди строительства.»				
Имя	Колл.	Лист	№ док.	Дата
Жилой дом №22.5 по г/п.			С	74
Фасад в осях 14-1			ИООО «Дана Астра»	

ул. Тельма 18.

СОГЛАСОВАНО
 Зам. начальника управления по архитектуре и строительству
 администрации Октябрьского района г. Минска
 «18» 2022 г.
В.С. Карев



Ведомость отделки фасадов смотри комплект чертежей АР.3.

СОГЛАСОВАНО
 ООО «Дубай Проперти Менеджмент»
 Начальник участка
 «18» 2022 г.
М.А. Чернышев


7-08.22.5- АР1			
«Экспериментальный многофункциональный комплекс «Минск-Мир». Проект застройки 8-й очереди строительства.»			
Имя	Исполнитель	№ документа	Подпись
АВТОР ПРОЕКТА	Савицкий Олег	0.19	
ГИП	Орлова Е.А.	0.19	
САП	Савицкий И.А.	0.19	
ДИРЕКТОР ИР	Петров Пётр	0.19	
Разработал	Минцова	0.19	
Норм. контр.	Петров Пётр	0.19	
Жилой дом №22.5 по р/п.		Страница	Лист
Фасад в осях 1-14		с	25
		ИООО «Дана Астра»	